


ГЛАВНЫЙ КОРПУС
82943,7м²

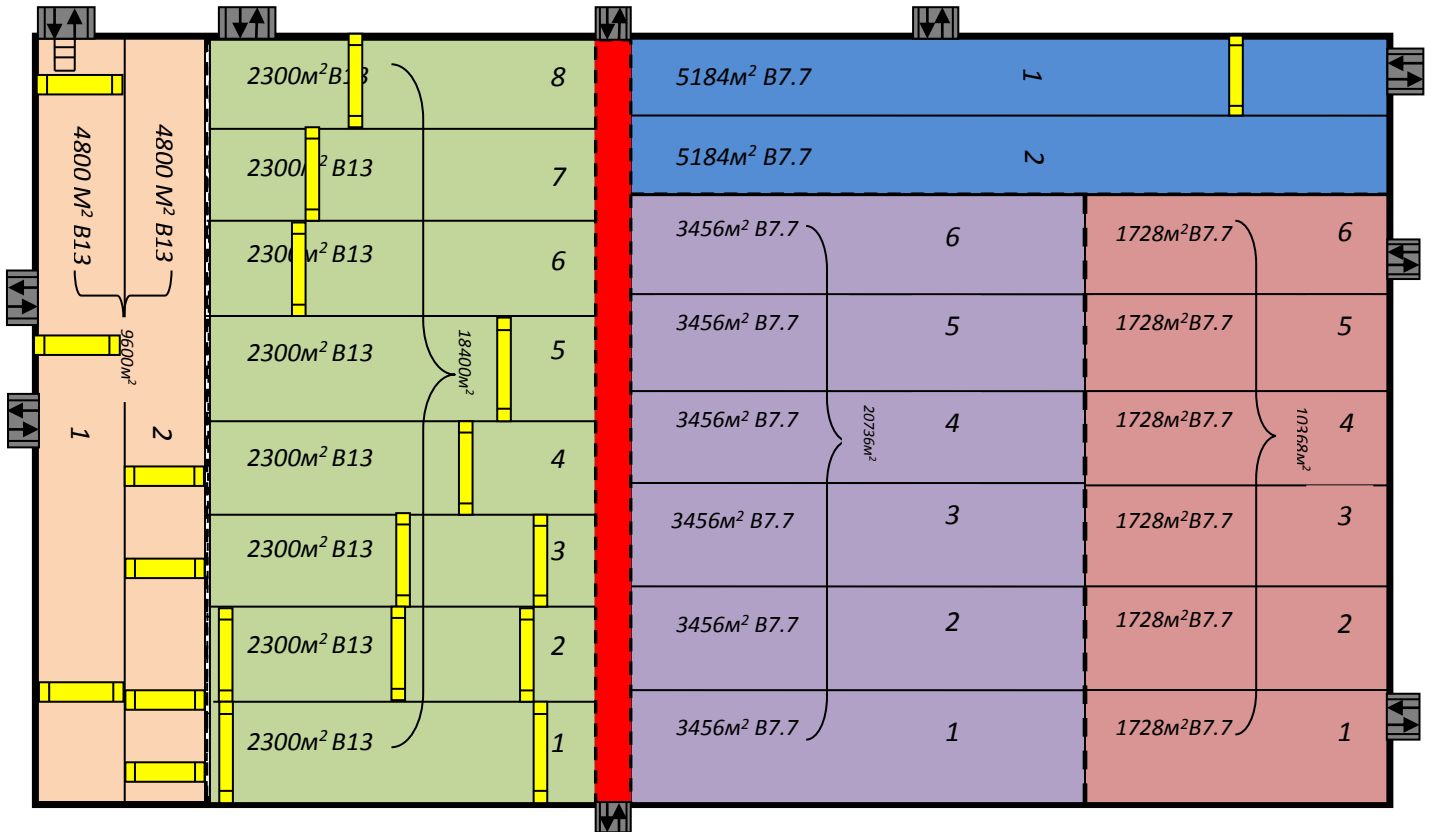

- Первая часть
 - Вторая часть
 - Третья часть
 - Четвертая часть
 - Пятая часть
- Въезд и Выезд(10)
 - Мостовые краны
 - Пожарный проезд

Первая часть главного производственного корпуса: длина-200 м., ширина 24 м. , площадь 4800 кв. м. 2 пролета: 4800 кв. м. x 2 = 9600 кв.м., высота - 13 м.. Мостовые краны в количестве 6 штук, грузоподъемность которых 10т., 15 т., 25 т.

В данных пролетах имеется въезд для ж/д вагонов, ж/д ветка протяженностью - 60 м

Вторая часть главного производственного корпуса: 8 пролетов, общая площадь которых 18400 кв. м. 1 пролет: 96 м. x 24 м.=2300 кв. м., высота 13 м.

Мостовые краны в каждом пролете, грузоподъемность которых от 5т до 25т.

Третья часть главного производственного корпуса: 6 пролетов, общей площадью 20736 кв.м. 1 пролет: 144 м. x 24 м. = 3456 кв. м, высота 7,7 м. Имеются кран - балки от 500 кг. до 5 тонн.

Четвертая часть главного производственного корпуса: 6 пролетов, общей площадью 10368 кв.м. 1 пролет 72 м. x 24 м. = 1728, высота 7,7 м. Оборудован кран - балками от 1 т. до 3 т.

Пятая часть главного производственного корпуса: 2 пролета общей площадью 10368 кв.м

1 пролет 216 м. x 24 м. = 5184 кв. м.

ГЛАВНЫЙ КОРПУС
82943,7м²

Имеются кран - балки, грузоподъемность которых от 1т. до 3т., мостовой кран, грузоподъемность которого 10 т.

Неотделимой частью главного производственного корпуса является административное здание общего назначения, где находятся офисные кабинеты, раздевалка персонала, душевые, туалеты. Вспомогательные помещения различного назначения и различной квадратуры. В производственных цехах находятся вспомогательные помещения различного назначения площадью от 20 кв. м. до 120 кв. м., высотой 4 метра.

Данные помещения можно использовать как кабинеты ИТР, мастерские.

Главный производственный корпус имеет точки подключения электроэнергии большой мощности до 10 кВт, точки водопотребления и водоотведения, пожарные гидранты.