


Корпус №3 общей площадью 36542 кв. м

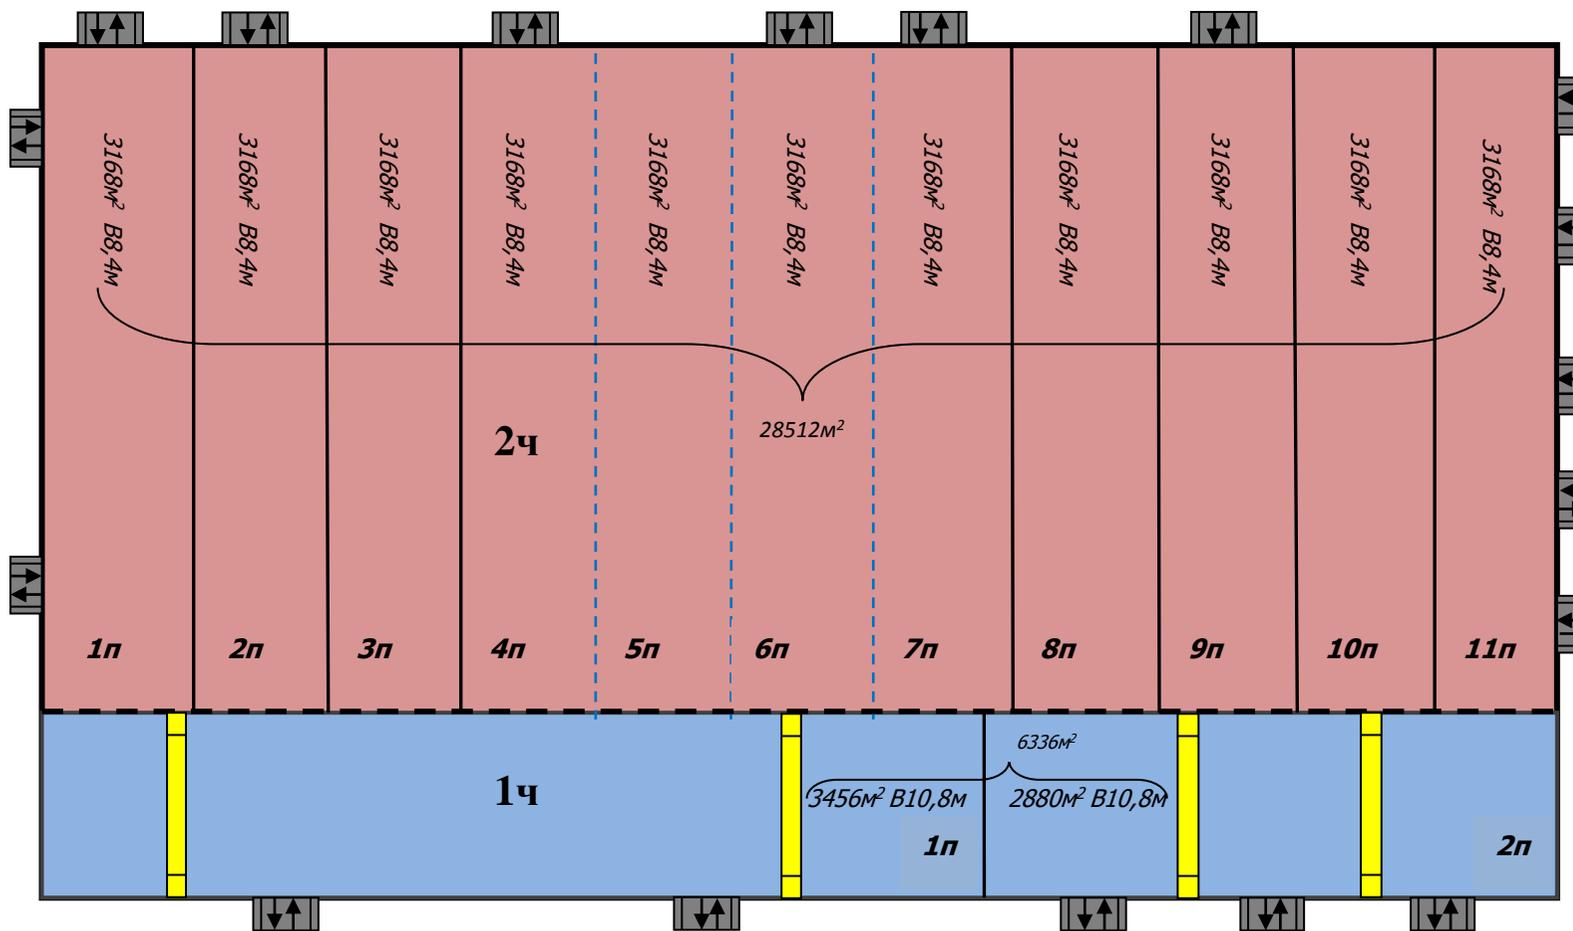

-  Въезд и Выезд
-  Мостовые краны

### **Корпус №3 общей площадью 36542 кв. м**

Данный производственный корпус имеет 2 части производственных цехов, во всем производственном корпусе сетка колон длиной -12 м, шириной -24 метра.

**В первой части корпуса № 3** имеется два пролета, общей площадью 6 336 кв. м. (2880 кв. М.+3456 кв.м).

**1 пролет:** 24 м. шириной, 120 м. длиной, высотой -10,8 м.

**2 пролет:** 24 м. шириной, 144 м. длиной, высотой -10,8 м.

Оба пролет оборудованы мостовыми кранами в количестве 4 штук, грузоподъемностью от 5 до 10 тонн.

**Вторая часть корпуса** общей площадью 28512 кв. м. (11 пролетов ширина - 24 м., длина-108 м., высота - 8,4 м).

Данная часть производственных цехов имеет вспомогательные помещения различного назначения (кабинеты инженерно - технических работников, раздевалки, туалеты, мастерские). Вторая часть производственного корпуса оборудована кран - балками различной грузоподъемности: от 1 т. до 3т.

Инженерные сети корпуса № 3 обеспечены эл. энергией до 5000 кВт, а также точками подключения водоснабжения и водоотведения. Непосредственная близость к Газовой трубе