

6616

Филиал федерального государственного бюджетного учреждения "Федеральная кадастровая палата Федеральной службы государственной регистрации, кадастра и картографии" по Рязанской области

(наименование органа кадастрового учета)

КАДАСТРОВЫЙ ПАСПОРТ ЗЕМЕЛЬНОГО УЧАСТКА (выписка из государственного кадастра недвижимости)

В.1

04.12.2012 № 6200/301/12-172885

1	Кадастровый номер 62:29:0010001:499			2	Лист № 1		3	Всего листов: 2	
Общие сведения									
4	Предыдущие номера: 62:29:0010001:491			6	Дата внесения номера в государственный кадастр недвижимости: 04.12.2012				
5	—								
7	Местоположение: Рязанская обл, г Рязань, ул Промышленная, 21, (Московский район)								
8	Категория земель:								
8.1	Земли сельскохозяйственного назначения	Земли населенных пунктов	Земли промышленности, энергетики, транспорта, связи, радиовещания, телевидения, информатики, земли для обеспечения космической деятельности, земли обороны, безопасности и земли иного специального назначения	Земли особо охраняемых территорий и объектов	Земли лесного фонда	Земли водного фонда	Земли запаса	Категория не установлена	
8.2	—	весь	—	—	—	—	—	—	
9	Разрешенное использование: Объекты технического и инженерного обеспечения предприятий; открытые стоянки краткосрочного хранения автомобилей, площадки транзитного транспорта с местами хранения автобусов, грузовиков, легковых автомобилей								
10	Фактическое использование/характеристика деятельности: —								
11	Площадь: 17037+/-27 кв. м	12	Кадастровая стоимость (руб.): 8407589.13	13	Удельный показатель кадастровой стоимости (руб./м²): 493.49	14	Система координат: СК кадастрового округа		
15	Сведения о правах: —								
16	Особые отметки: —								
17	—								
18	Дополнительные сведения для регистрации прав на образованные земельные участки	18.1	Номера образованных участков: 62:29:0010001:499, 62:29:0010001:500						
		18.2	Номер участка, преобразованного в результате выдела: —						
		18.3	Номера участков, подлежащих снятию с кадастрового учета: 62:29:0010001:491						

Начальник отдела по г. Рязани
(наименование должности)

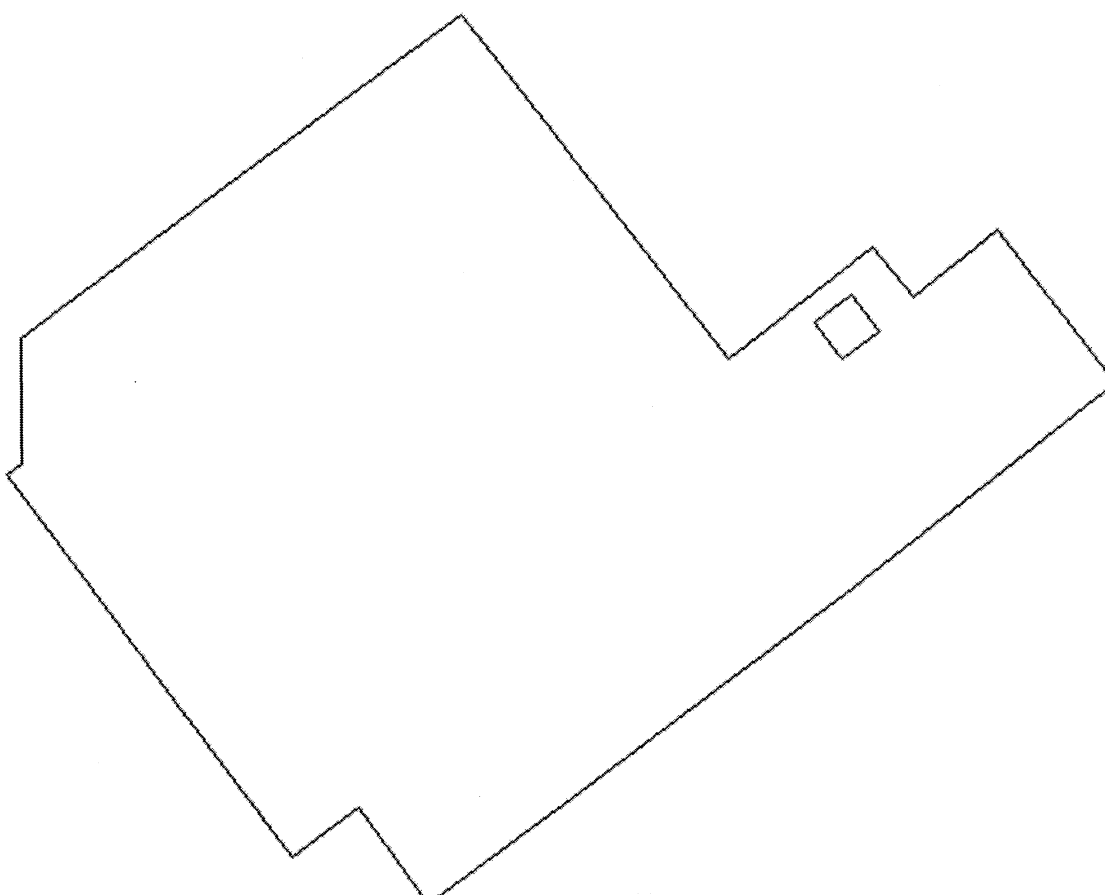
М.П. (подпись)

Т. В. Митькова
(инициалы, фамилия)

КАДАСТРОВЫЙ ПАСПОРТ ЗЕМЕЛЬНОГО УЧАСТКА (выписка из государственного кадастра недвижимости)

В.2

04.12.2012 № 6200/301/12-172885

1	Кадастровый номер 62:29:0010001:499	2	Лист № 2	3	Всего листов: 2
План (чертеж, схема) земельного участка					
4					
5	Масштаб 1:1500	Условные знаки: —			

Начальник отдела по г. Рязани
(наименование должности)

М.П. (подпись) *Омз*

Т. В. Митькова
(инициалы, фамилия)